


ENBAU PAUSENRAUM, HAUPTSTRASSE 6, 8477 OBERSTAMMHEIM
LEHKASSE STAMMHEIM, HAUPTSTRASSE 6, 8477 OBERSTAMMHEIM

NR. 405-003/MEY
DATUM 07.08.2007

PAUSENRAUM 2. OG

PERSPEKTIVE

HANSPETER KELLER C:\codework\archiv\405-ist-ost\vorprojekt\003-1\01.d **DIPLOM-ARCHITECT HTL RIETWEG 18 8477 OBERSTAMMHEIM 052 745 19 29** 28-05-2009

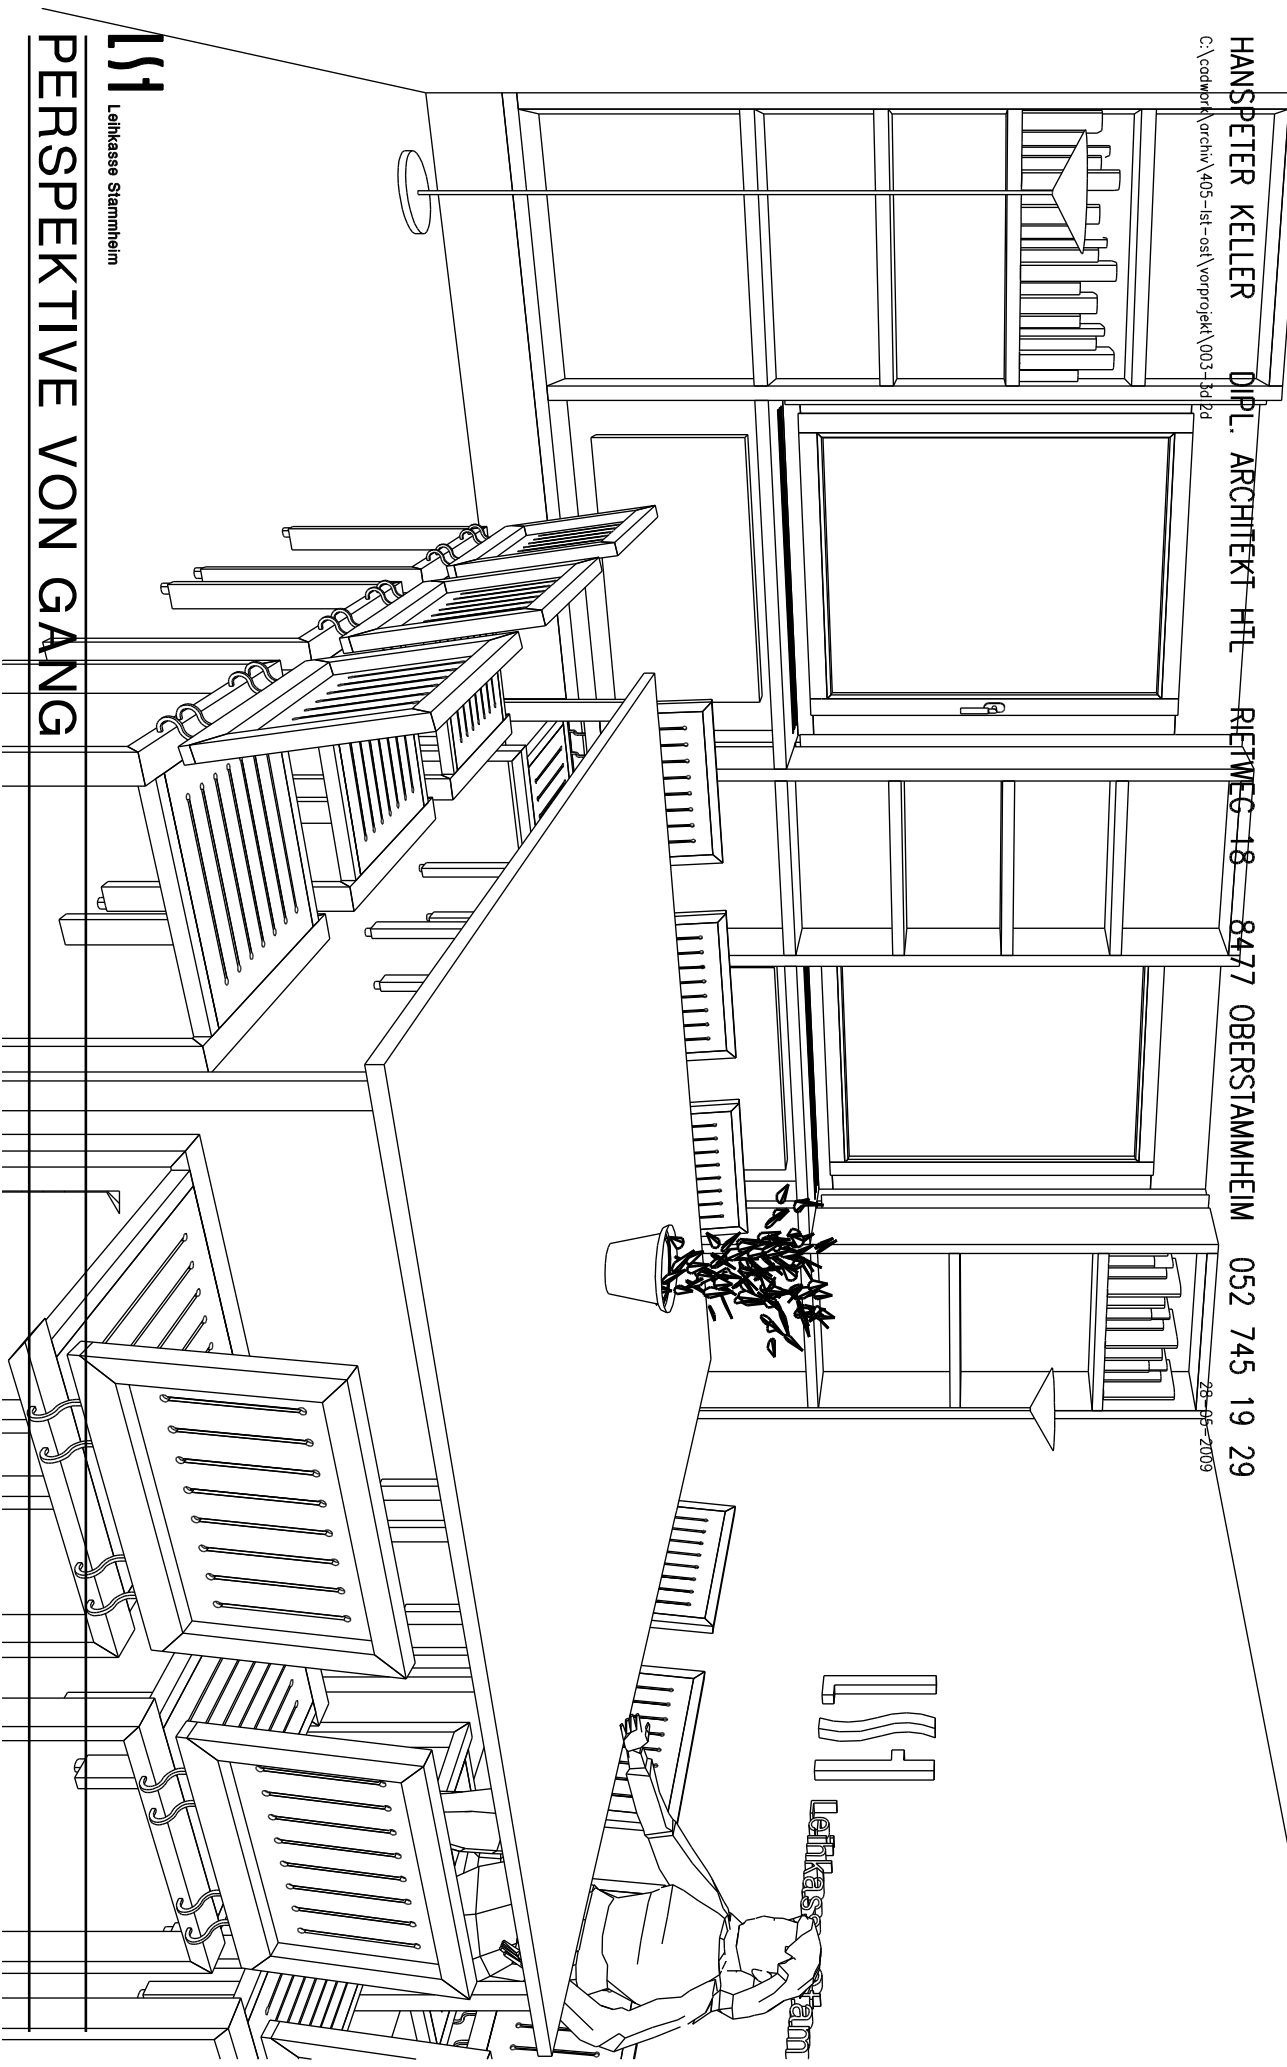

LSH
Lehkasse Stammheim

LSH
Lehkasse Stammheim

PERSPEKTIVE VON GANG

ENBAU PAUSENRAUM, HAUPTSTRASSE 6, 8477 OBERSTAMMHEIM
LEHKASSE STAMMHEIM, HAUPTSTRASSE 6, 8477 OBERSTAMMHEIM

NR. 405-003/MEY
DATUM 07.08.2007


PAUSENRAUM 2. OG

PERSPEKTIVE

HANSPETER KELLER DIPL. ARCHITEKT HTL RIETWEG 18 8477 OBERSTAMMHEIM 052 745 19 29

C:\codwork\archiv\405-ist-ost\vorprojekt\003-3d.2d

28-05-2009

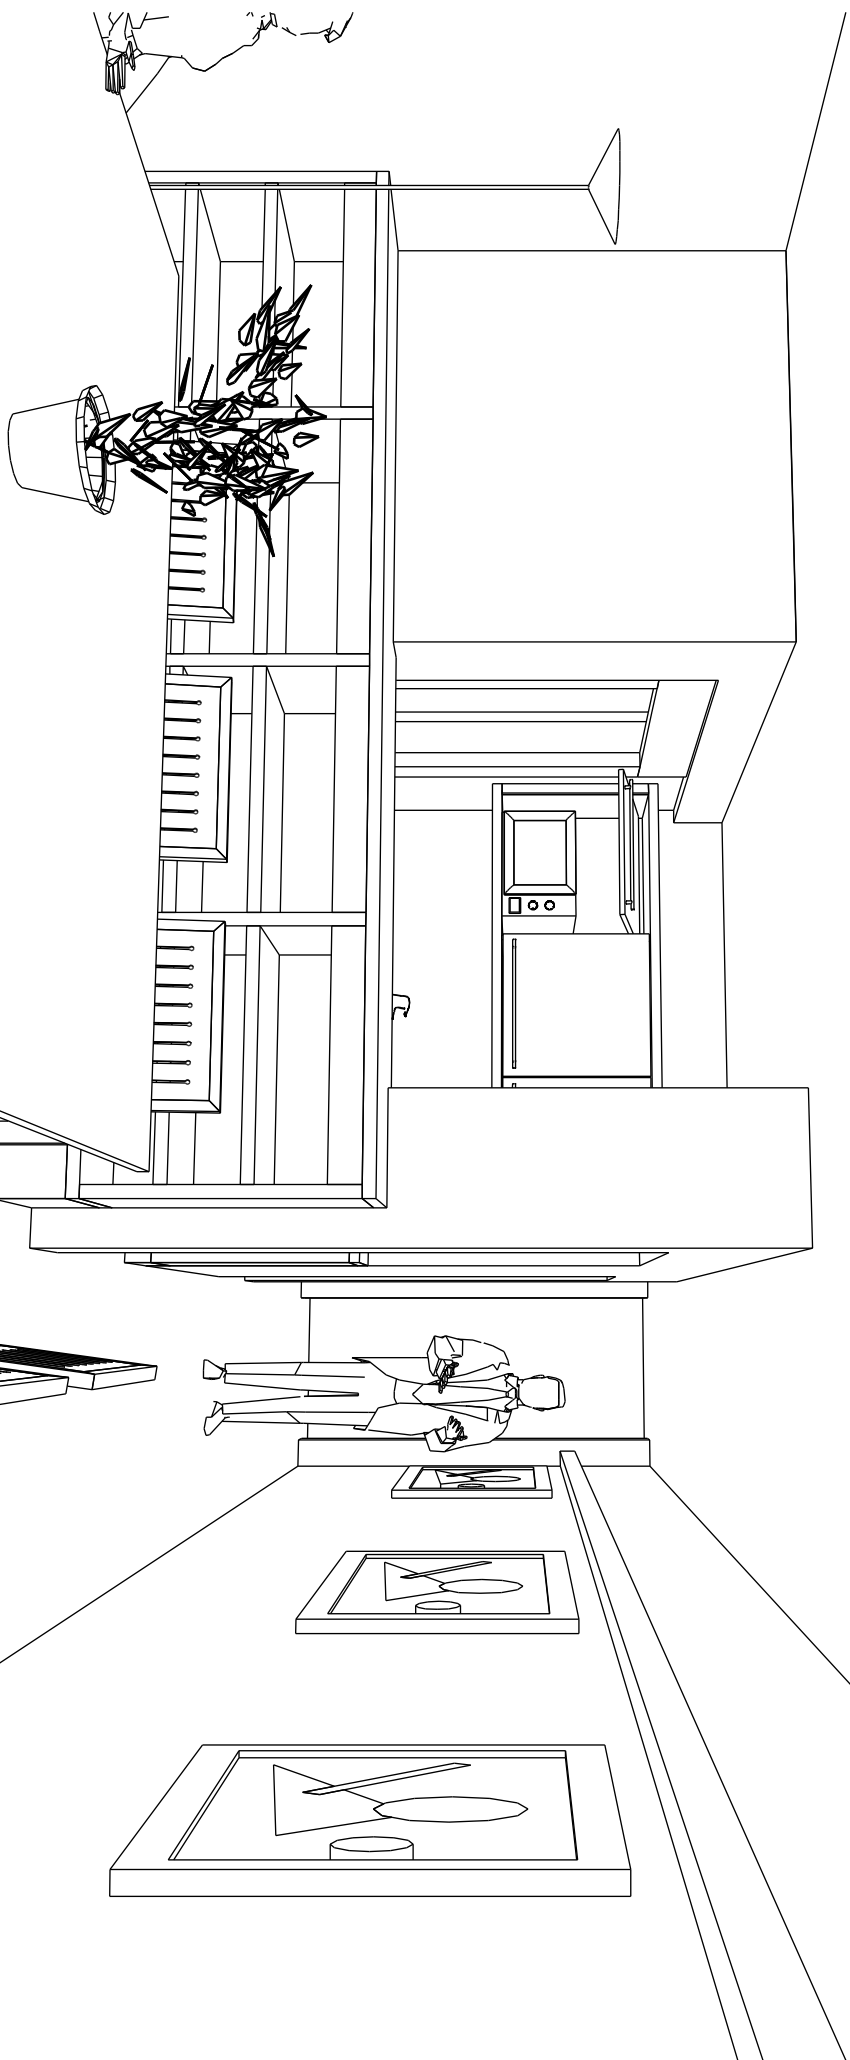

LSI
Lehkasse Stammheim

PERSPEKTIVE VON FENSTERFRONT ZUGANG

EINBAU PAUSENRAUM, HAUPTSTRASSE 6, 8477 OBERSTAMMHEIM
LEHKASSE STAMMHEIM, HAUPTSTRASSE 6, 8477 OBERSTAMMHEIM

NR. 405-003/MEY
DATUM 07.08.2007


P A U S E N R A U M 2 . O G

PERSPEKTIVE

HANSPETER KELLER DIPL. ARCHITEKT HTL RIETWEG 18 8477 OBERSTAMMHEIM 052 745 19 29

C:\codwork\archiv\405-ist-psl\vorprojekt\003-3d\28

28-05-2009

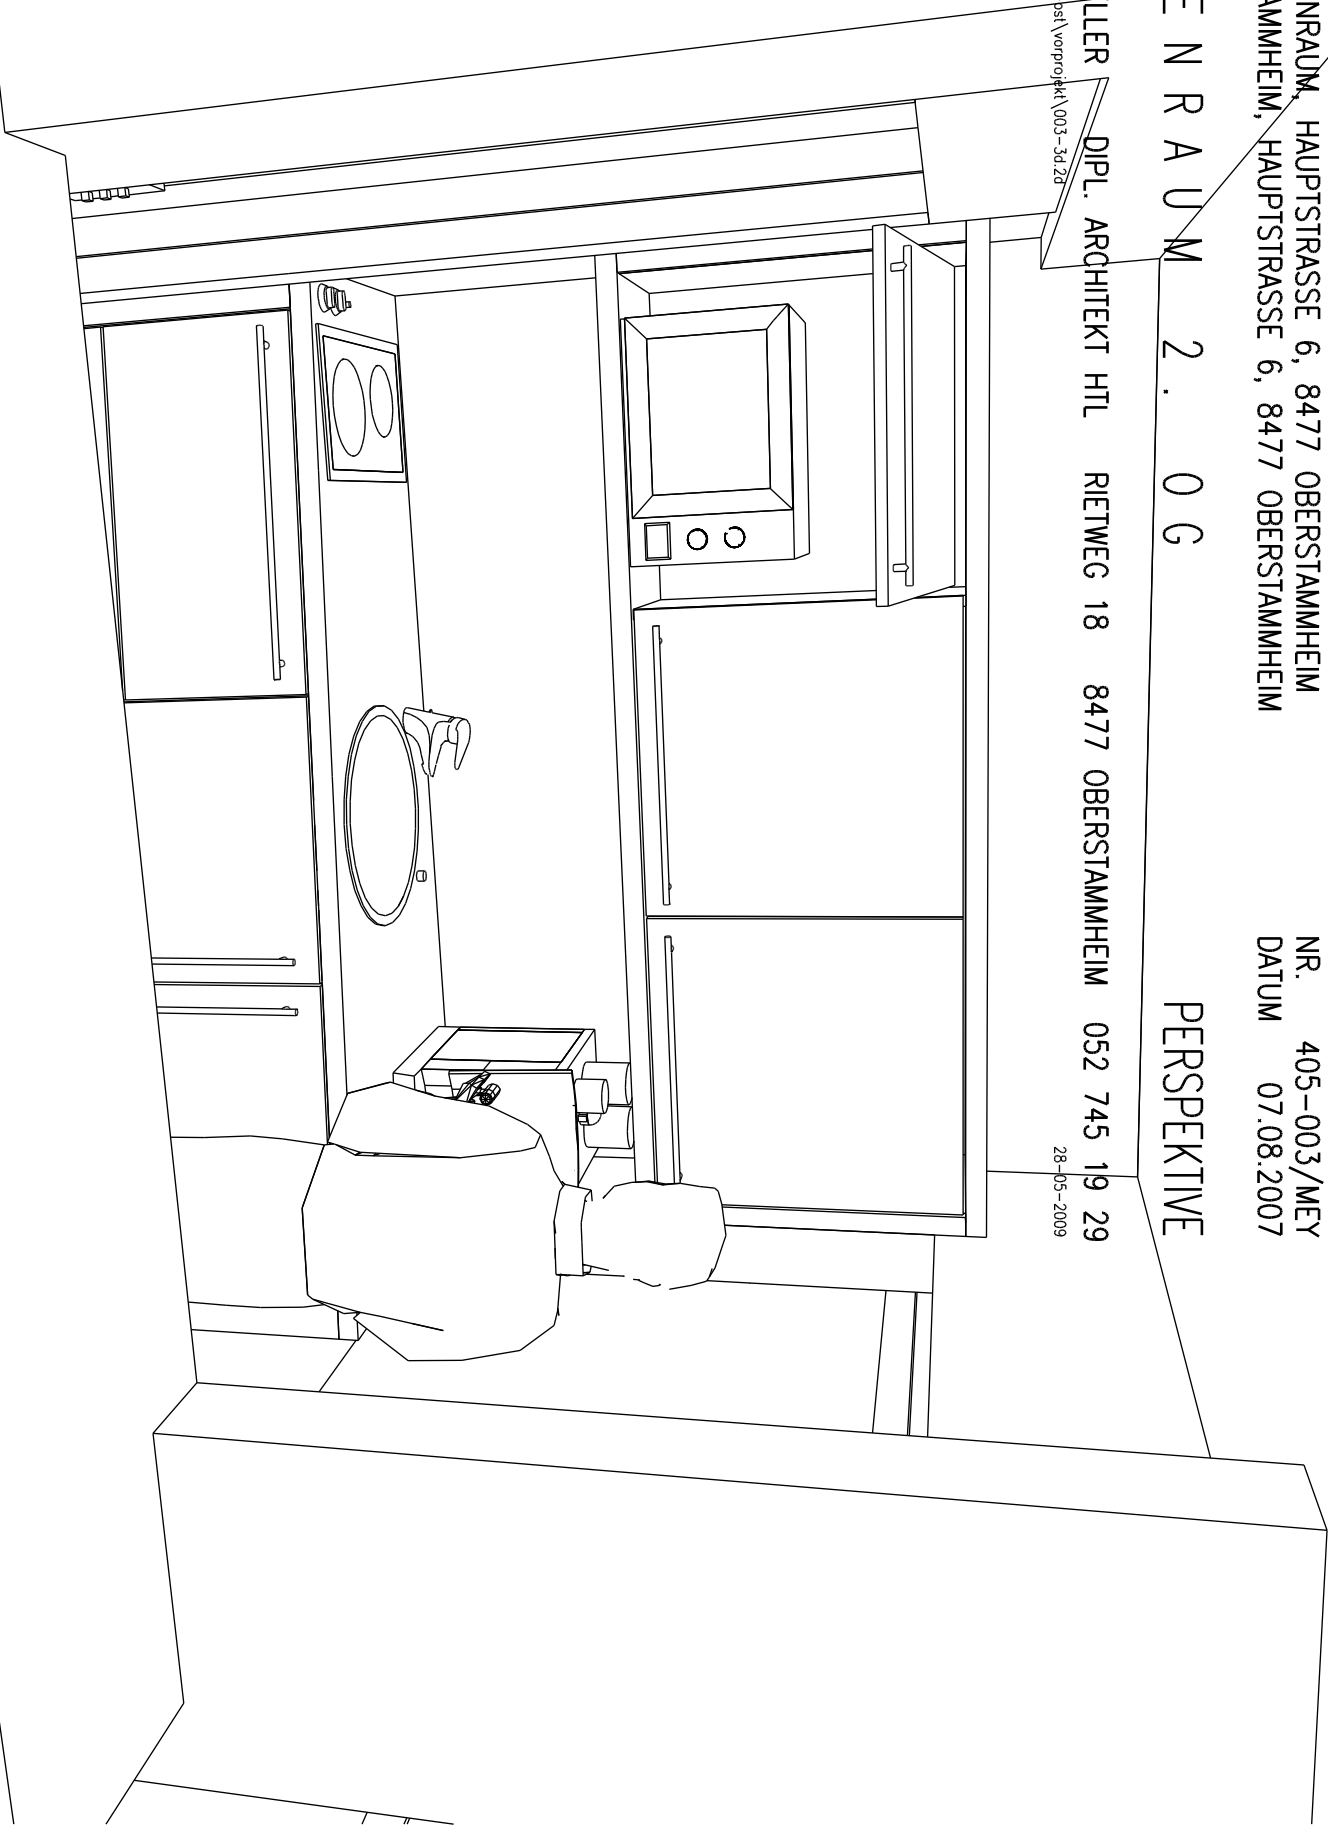

LSL
Lehkasse Stammheim

PERSPEKTIVE KÜCHENFRONT